


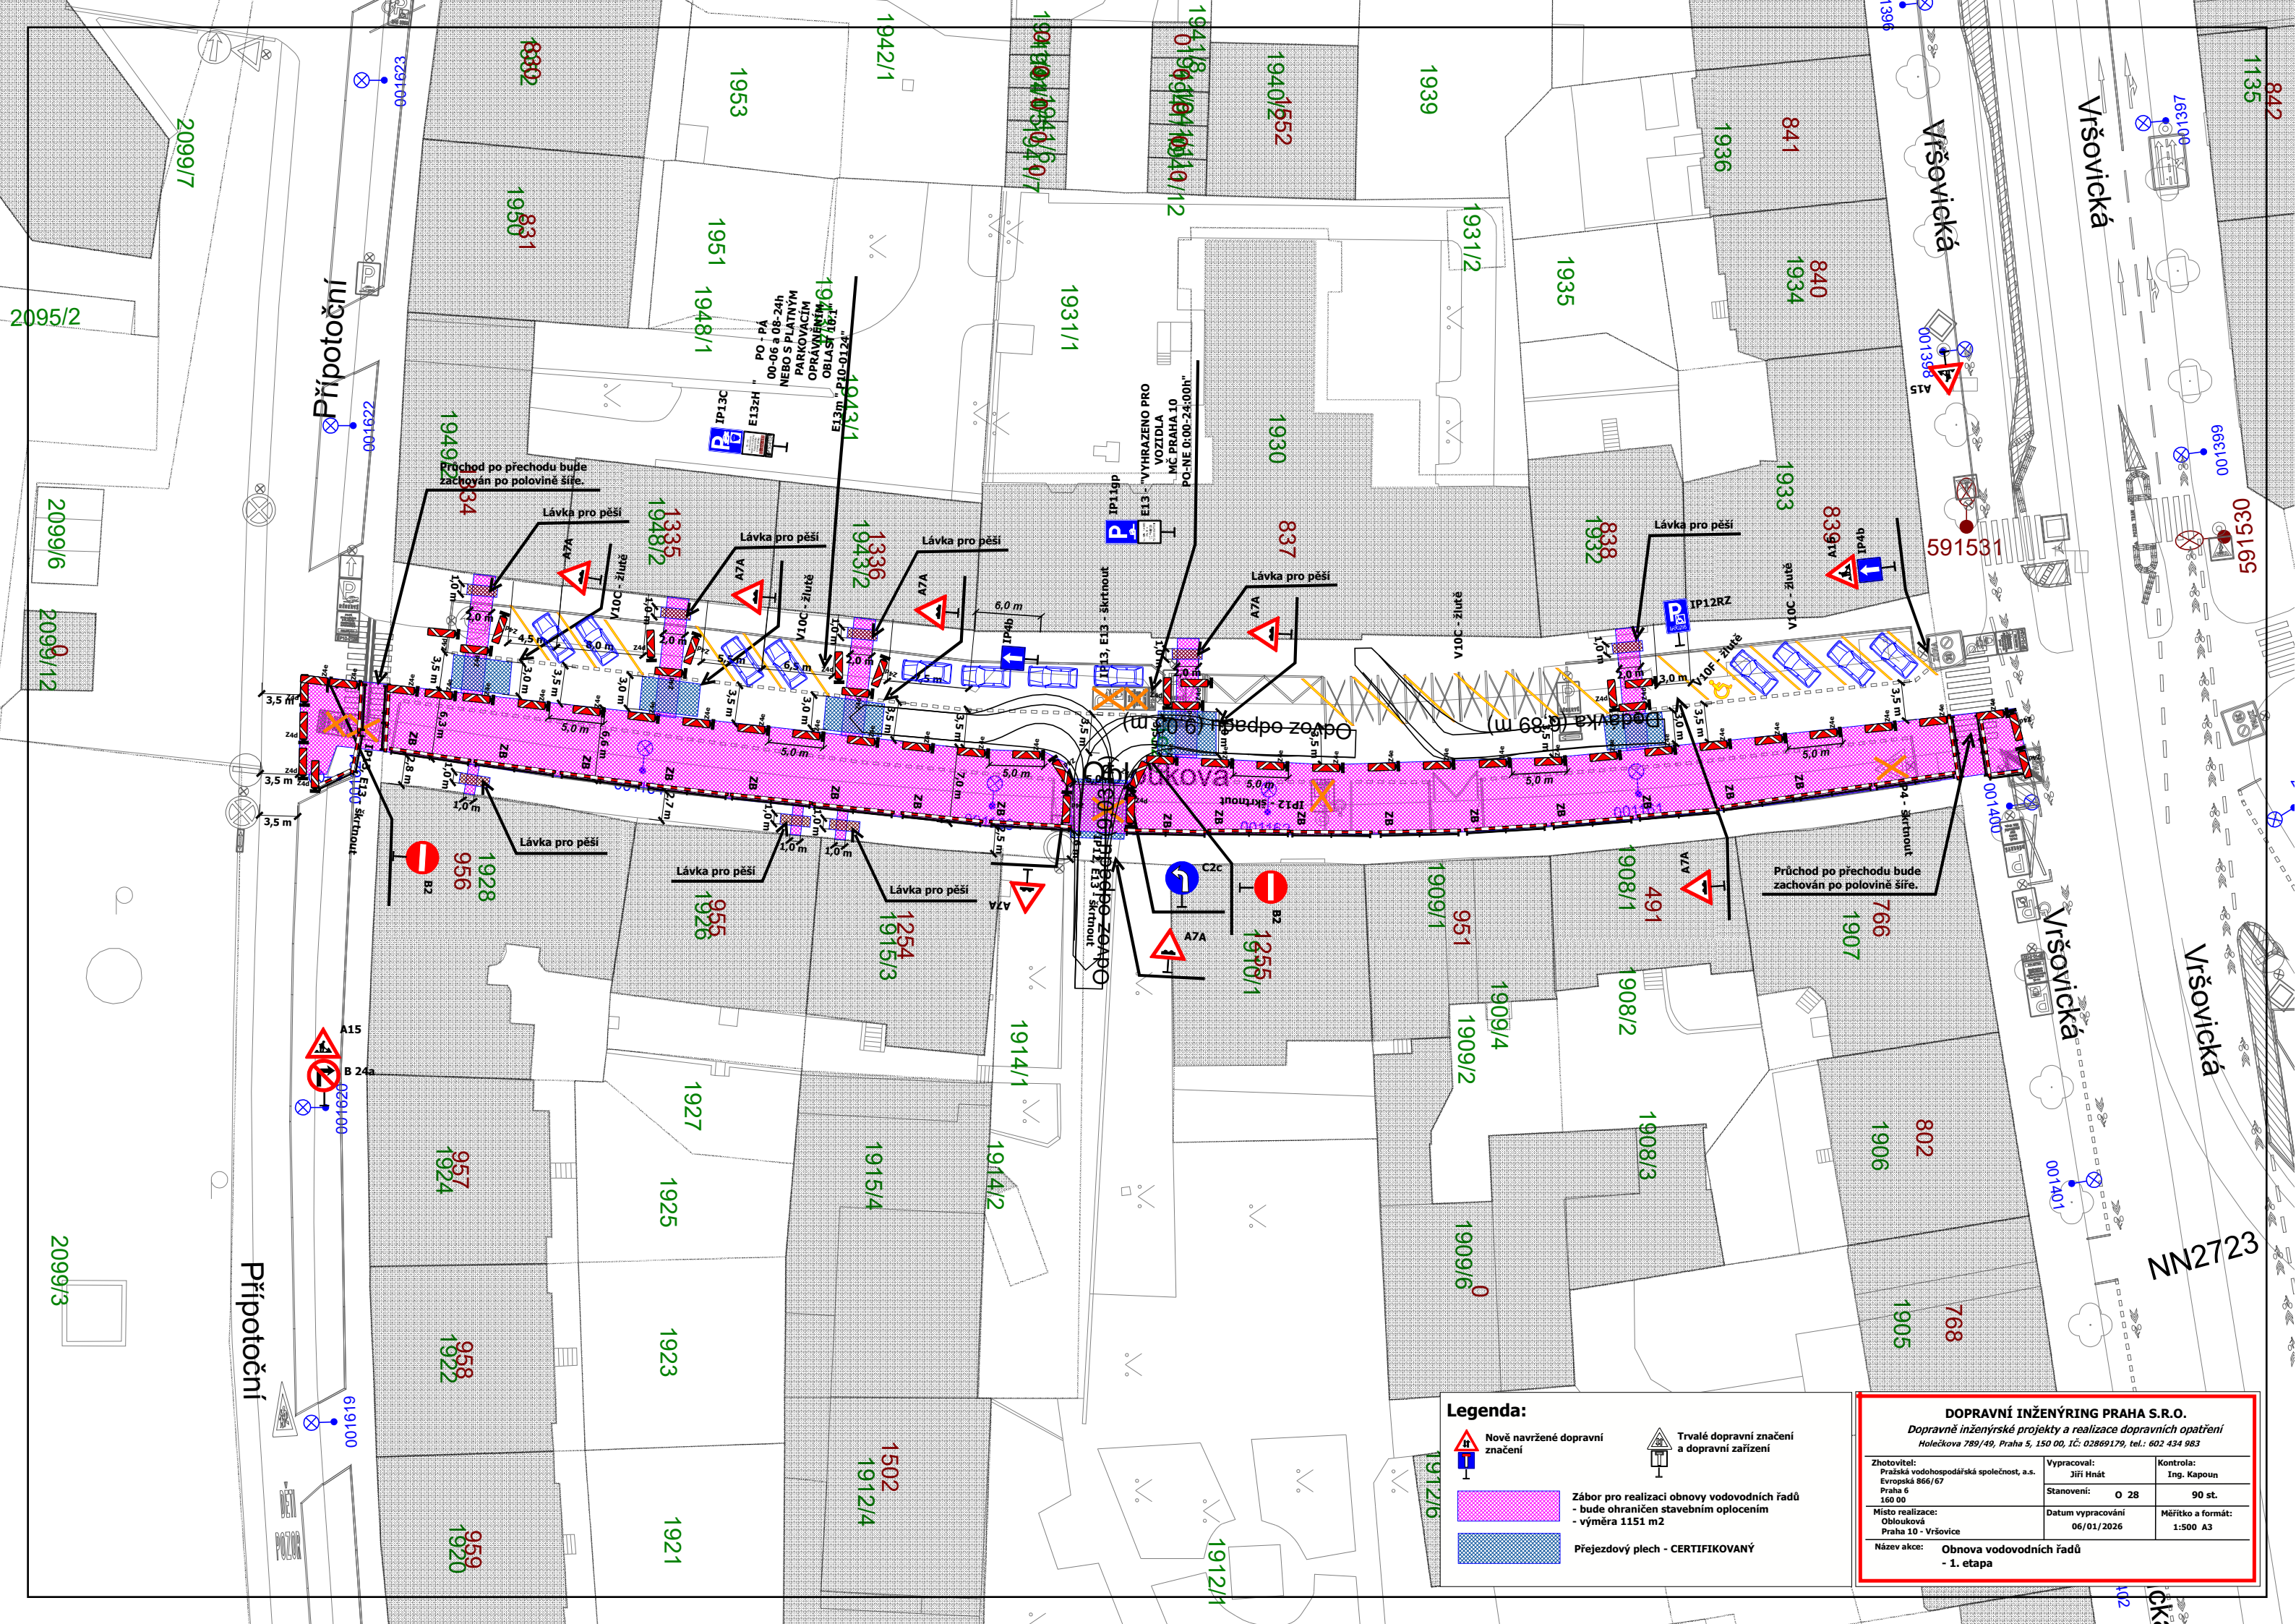


Legenda:



Nově navržené dopravní značení



Trvalé dopravní značení a dopravní zařízení

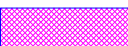

Zábor pro realizaci obnovy vodovodních řádů
- bude ohraničen stavebním oplocením
- výměra 1151 m2



Přejezdový plech - CERTIFIKOVANÝ

DOPRAVNÍ INŽENÝRING PRAHA S.R.O.
Dopravně inženýrské projekty a realizace dopravních opatření
Holečkova 789/49, Praha 5, 150 00, IČ: 02869179, tel.: 602 434 983

Zhotovitel: Pražská vodohospodářská společnost, a.s. Evropská 866/67 Praha 6 160 00	Vypracoval: Jiří Hnát	Kontrola: Ing. Kapoun
Místo realizace: Obilouková Praha 10 - Vršovice	Stanovení: O 28	Měřítka a formát: 90 st.
Název akce: Obnova vodovodních řádů - 1. etapa	Datum vypracování: 06/01/2026	Měřítko a formát: 1:500 A3